



ΕΦΗΜΕΡΙΣ ΤΗΣ ΚΥΒΕΡΝΗΣΕΩΣ

ΤΗΣ ΕΛΛΗΝΙΚΗΣ ΔΗΜΟΚΡΑΤΙΑΣ

ΤΕΥΧΟΣ ΤΕΤΑΡΤΟ Αρ. Φύλλου 164

15 Φεβρουαρίου 2005

ΠΕΡΙΕΧΟΜΕΝΑ

ΑΠΟΦΑΣΕΙΣ

ΑΠΟΦΑΣΕΙΣ

Αριθ. 1202 (1)

Καθορισμός ορίων αιγιαλού, παραλίας στη θέση «Ξυλοκαρύδα», Δήμου Υδρούσας, νήσου Άνδρου.

Ο ΓΕΝΙΚΟΣ ΓΡΑΜΜΑΤΕΑΣ
ΠΕΡΙΦΕΡΕΙΑΣ ΝΟΤΙΟΥ ΑΙΓΑΙΟΥ

Έχοντας υπόψη:

1. Τις διατάξεις του Ν. 2971/2001 (ΦΕΚ 285/τ.Α/19.12.2001) «περί αιγιαλού και παραλίας».

2. Τις διατάξεις του Ν.Δ. 439/1970 «περί συμπληρώσεως των διατάξεων περί αιγιαλού».

3. Τις διατάξεις του 3200/55 «περί διοικητική αποκέντρωσης», όπως αυτές τροποποιήθηκαν και ισχύουν σήμερα με τα Ν.Δ. 532/1970, Β.Δ. 704/1970, Β.Δ. 705/1970, Β.Δ. 192/1972, Π.Δ. 71/1984, Π.Δ. 347/1986, Ν. 2026/1992 και Π.Δ. 97/1993.

4. Τις διατάξεις του άρθρου 19 παράγρ. 5 Ν. 2344/1995, του άρθρου 52 παρ. 6 Ν. 2218/1994, του άρθρου 4 παρ. 7 του Ν. 2240/1994, δυνάμει των οποίων αρμοδιότητες του Υπουργείου Οικονομικών που είχαν μεταβιβασθεί στους Νομάρχες, ανήκουν στον Περιφερειακό Διευθυντή, σε συνδυασμό με αυτές του άρθρου 14 παρ. 2 του Ν. 2399/1996 με τις οποίες προβλέπεται η κατάργηση των θέσεων των Περιφερειακών Διευθυντών, οι αρμοδιότητες πλέον του οποίου περιήλθαν στο Γενικό Γραμματέα της Περιφέρειας και ασκούνται από τον αναπληρωτή Περιφερειακό Διευθυντή.

5. Τις διατάξεις του τετάρτου εδαφίου της παρ. 2 του άρθρου 1 και της παρ. 6 του ιδίου άρθρου του Ν. 2503/1997 «Διοίκηση, οργάνωση, στελέχωση της Περιφέρειας, ρύθμιση θεμάτων για την Τοπική Αυτοδιοίκηση και άλλες διατάξεις» (ΦΕΚ 107/Α), σύμφωνα με τις οποίες οι Περιφερειακές Υπηρεσίες του Υπουργείου Οικονομικών, που συγκροτούσαν την Περιφερειακή Διοίκηση του Νομού ή της Νομαρχίας, δεν υπήχθησαν στην ενιαία οργανική μονάδα της Περιφέρειας, ούτε καταργήθηκαν αλλά αποτελούν από 1.9.1997, Υπηρεσίες του Υπουργείου Οικονομικών.

6. Το υπ' αριθμ. 28979/31.7.1997 έγγραφο της Δ/νσης Διοίκησης του Υπουργείου Εσωτερικών, Δημ. Διοίκησης και Αποκέντρωσης, σύμφωνα με το οποίο οι αρμοδιότητες του Γενικού Γραμματέα της Περιφέρειας σε θέματα Υπηρεσιών του Υπουργείου Οικονομικών, μεταφέρονται από 1.9.1997 στον Υπουργό Οικονομικών.

7. Την υπ' αριθμ. 14650/Δ10Ε85/17.3.2004 (ΦΕΚ 519/τ.Β΄/17.3.2003), κοινή απόφαση του Πρωθυπουργού και Υπουργού Οικονομίας και Οικονομικών «περί καθορισμού αρμοδιοτήτων των Υφυπουργών Οικονομίας και Οικονομικών, οι οποίες αφορούν αρμοδιότητες που περιέρχονται κατά των ανωτέρω, στους Γενικούς Γραμματείς Περιφερειών.

8. Το Ν. 3220/2004 «Μέτρα αναπτυξιακής και κοινωνικής πολιτικής - αντικειμενοποίηση του φορολογικού ελέγχου κ.α διατάξεις (ΦΕΚ 15/Α/28.1.2004.

9. Την υπ' αριθμ. 1030067/296/Α006/7.4.2004, εγκύκλιο, της Δ/νσης Οργάνωσης του Υπουργείου Οικονομίας και Οικονομικών.

10. Την από 10.4.2003 έκθεση της επιτροπής καθορισμού των ορίων αιγιαλού, παραλίας, στην περιοχή «Ξυλοκαρύδα», Δήμου Υδρούσας, νήσου ΄Ανδρου και το από Ιανουαρίου 2003 κτηματολογικό, υψομετρικό, τοπογραφικό διάγραμμα, κλίμακας 1:500, το οποίο συντάχθηκε από τον Πολιτικό Μηχανικό Θεόδωρο Μπαλή, σε μία πινακίδα, ελέγχθηκε για την ακρίβεια της αποτύπωσης στις 10.4.2003 από τη Βικτωρία Λεμποτέση, τοπογράφο μηχανικό της Κτηματικής Υπηρεσίας Ν. Κυκλάδων και θεωρήθηκε την ίδια ημερομηνία από την ίδια.

11. Το υπ' αριθμ. 544.5/968/03/17.10.2003 έγγραφο του Γενικού Επιτελείου Ναυτικού, αποφασίζουμε:

Επικυρώνουμε την από 10.4.2003 έκθεση της κατά το άρθρο 3 του Ν. 2971/2001 αρμόδιας επιτροπής για τη χάραξη των ορίων αιγιαλού και παραλίας στη θέση «Ξυλοκαρύδα», Δήμου Υδρούσας ν. ΄Ανδρου καθώς επίσης και το από Ιανουάριο του 2003 κτηματολογικό, υψομετρικό

τοπογραφικό διάγραμμα, εξαρτημένο από το κρατικό δίκτυο (ΕΓΣΑ 87), κλίμακας 1:500, το οποίο έχει συνταχθεί από τον Πολιτικό Μηχανικό Θεόδωρο Μπαλή, σε μία πινακίδα, ελέγχθηκε ως προς την ακρίβεια της αποτύπωσης στις 10.4.2003, από τη Βικτωρία Λεμποτέση, τοπογράφο μηχανικό της Κτηματικής Υπηρεσίας Ν. Κυκλάδων και θεωρήθηκε την ίδια ημερομηνία από την ίδια.

Στο τοπογραφικό αυτό διάγραμμα καθορίσθηκε η οριογραμμή του αιγιαλού με κόκκινη συνεχή πολυγωνική γραμμή, με στοιχεία Α1, Α2, Α3, ... Α31, Α32, Α33.

Η οριογραμμή της παραλίας με κίτρινη συνεχή πολυγωνική γραμμή και στοιχεία Π1, Π2, Π3, ...Π31, Π32, Π33.

Αποφαίνεται ότι δεν υπάρχει παλαιός αιγιαλός.

Η ζώνη παραλίας έχει πλάτος 10μ. διότι διαφορετικά δεν εξυπηρετούνται οι σκοποί του άρθρου 1 παρ. 2 του Ν. 2971/2001.

Δεν εξαιρούνται τα κτίσματα που βρίσκονται στη ζώνη παραλίας.

Η παρούσα απόφαση με την έκθεση της επιτροπής και το τοπογραφικό διάγραμμα να δημοσιευθούν στην Εφημερίδα της Κυβερνήσεως.

Ερμούπολη, 28 Ιανουαρίου 2005

Ο Γενικός Γραμματέας Περιφέρειας
ΧΑΡΑΛΑΜΠΟΣ ΚΟΚΚΙΝΟΣ

ΕΚΘΕΣΗ
ΕΠΙΤΡΟΠΗΣ ΚΑΘΟΡΙΣΜΟΥ ΤΩΝ ΟΡΙΩΝ ΤΟΥ ΑΙΓΙΑΛΟΥ
(ΑΡΘΡΟ 3 Ν. 2971/19.12.2001)

Για τον καθορισμό των ορίων του αιγιαλού που γίνεται για πρώτη φορά στη θέση «ΞΥΛΟΚΑΡΥΔΑ», Δήμου Υδρούσας, νήσου Άνδρου.

Στην Άνδρο , σήμερα 10.4.2003, οι υπογεγραμμένοι:

1. ΣΤΕΛΙΟΣ ΣΕΖΕΝΙΑΣ, Προϊστάμενος της Κτηματικής Υπηρεσίας του Νομού Κυκλάδων, ως Πρόεδρος,

2. ΒΙΚΤΩΡΙΑ ΛΕΜΠΟΤΕΣΗ Τοπογράφος Μηχανικός, της Κτηματικής Υπηρεσίας Ν. Κυκλάδων, ως μέλος,

3. ΓΕΩΡΓΙΟΣ ΤΡΑΝΑΚΟΣ, Λιμενάρχης Γαυρίου Άνδρου ως μέλος,

Τα μέλη της Επιτροπής:

4. ΔΗΜΗΤΡΙΟΣ ΜΠΟΥΝΤΟΥΡΗΣ, Διευθυντής της Διεύθυνσης Πολεοδομίας Νομαρχιακής Αυτοδιοίκησης Ν. Κυκλάδων και

5. ΕΜΜΑΝΟΥΗΛ ΚΑΛΑΒΡΟΣ, Διευθυντής Χωροταξίας και Περιβάλλοντος της Γενικής Γραμματείας Περιφέρειας Ν. Κυκλάδων αν και προσκλήθηκαν με την υπ' αριθμ. οικ. 1595/8.4.2003 πρόσκληση του Προέδρου, δεν παρευρέθησαν,

αποτελούντες την επιτροπή καθορισμού των ορίων του αιγιαλού δυνάμει του άρθρου 100 του Π.Δ. 284/1988, όπως αυτό τροποποιήθηκε με τις διατάξεις του άρθρου 3 του Ν. 2971/19.12.2001 «περί αιγιαλού και παραλίας», σε συνδυασμό με την υπ' αριθμ. 953/30.1.2002 απόφαση Οικονομικής Επιθεώρησης Ανατολικής Αττικής «περί ορισμού μελών Επιτροπής καθορισμού ορίων αιγιαλού και παραλίας», μεταβήκαμε επί τόπου στην προαναφερθείσα περιοχή και λαβόντες υπόψη:

1. Την από 30.12.2002 αίτηση καθορισμού του Δραζινάκη Κων/νου των ορίων του αιγιαλού στην εν λόγω θέση.

2. Το τοπογραφικό, υψομετρικό και κτηματολογικό διάγραμμα, εξαρτημένο από το Κρατικό Δίκτυο (Ε.Γ.Σ.Α 87) το οποίο συντάχθηκε τον Ιανουάριο του 2003, από το Θεόδωρο Μπαλή, Πολιτικό Μηχανικό, σε μία πινακίδα, σε κλίμακα 1:500, ελέγχθηκε επιτόπου, για την ακρίβεια της αποτύπωσης στις 10.4.2003 από τη Βικτωρία Λεμποτέση, Τοπογράφο Μηχανικό, της Κτηματικής Υπηρεσίας Ν. Κυκλάδων και θεωρήθηκε την ίδια ημερομηνία από την ίδια.

3. Τις διατάξεις του Ν. 2971/2001 «Αιγιαλός, παραλία και άλλες διατάξεις» όπως αυτός ισχύει, και το Ν. 1337/1983 καθώς και την προς αυτόν σχετική Δικαστηριακή και Διοικητική Νομολογία.

4. Την από την επιτόπια μετάβαση σχηματισθείσα αντίληψη περί του πλάτους της βρεχόμενης ζώνης της ξηράς καθώς και τα στοιχεία που προβλέπονται από το άρθρο 9 του Ν. 2971/2001 και ειδικότερα:

Α. Τη γεωμορφολογία του εδάφους για την οποία αναλυτικά αναφέρεται ότι:

1. Η γεωμορφολογία της παράκτιας ζώνης συνιστάται από ακτές υψηλές με βραχώδη πρανή με κατακόρυφα ύψη και μεγάλα ύψη στέψης σε συνδυασμό με την εκβολή τριών ξηρορεμάτων.

2. Της βραχώδους ακτής συνέχονται λοφώδεις εκτάσεις με έδαφος βραχώδες, χέρσες, που στο σύνολό τους είναι εκτός οικισμού με αραιή δόμηση.

3. Το φυσικό όριο βλάστησης συνίσταται από χαμηλή ποώδη βλάστηση (αγκάθια, θάμνοι), σε συνδυασμό με θαμνώδη φυσική βλάστηση (ρείκια).

Β. Το γεγονός ότι στην περιοχή δεν εντοπίστηκαν φυσικοί πόροι μέσα στην παράκτια ζώνη.

Γ. Τα πορίσματα από την εκτίμηση των μετεωρολογικών στοιχείων της περιοχής, ήτοι το γεγονός ότι η περιοχή προσβάλλεται από ανέμους Νότιους εντάσεως 7-8 Β και προστατεύεται από του Βόρειους ανέμους.

Δ. Τη μορφολογία του πυθμένα, ο οποίος συνίσταται κατά κύριο λόγο από βραχώδη ανώμαλη σύσταση με απότομα και ήπια βάθη, που είναι στα ξηρορέματα. Στις ακτές που καταλήγουν τα ξηρορέματα, υπάρχουν παραλίες με άμμο.

Ε. Στο γεγονός ότι στις ακτές με απότομα ύψη εδάφους και ανώμαλη βραχώδη σύσταση επιδρά στην εξεταζόμενη περιοχή στη χάραξη του αιγιαλού, δεδομένου ότι τέτοιου είδους σχηματισμοί συντελούν στη διαφοροποίηση του κυματικού πεδίου από θέση σε θέση εντός της παράκτιας.

Επίσης στις ακτές με ήπια βάθη με βραχώδη υφή η εκτόνωση από την ενέργεια των κυμάτων επιτελείται εκεί και η επίδραση στις ακτές είναι μικρή.

Στ. Στο τομέα ανάπτυξης κυματισμού σε σχέση με το μέτωπο της ακτής ότι δηλαδή πρόκειται για ακτή με μεγάλο ανάπτυγμα πελάγους, που ευνοεί στη δημιουργία μεγαλύτερης έντασης κυματικού πεδίου σε σχέση με κλειστές θάλασσες (κόλποι, όρμοι), που έχουν ίδια ένταση ανέμου

Ζ. Τη μη ύπαρξη τεχνικών έργων στην περιοχή.

Η. Τη μη ύπαρξη καταγραφής δημόσιων κτημάτων κάθε κατηγορίας που βρίσκονται σε άμεση γειτνίαση με την παράκτια ζώνη.

Θ. Το γεγονός ότι δεν υφίσταται κτηματολόγιο.

Ι. Τη μη ύπαρξη ευπαθών οικοσυστημάτων και προστατευόμενων περιοχών, αποφασίζουμε:

1. Καθορίζουμε επί του ανωτέρω τοπογραφικού διαγράμματος:

α) Την οριογραμμή του αιγιαλού με κόκκινη συνεχή πολυγωνική γραμμή και στοιχεία Α1, Α2, Α3, ... Α31, Α32, Α33.

β) Την οριογραμμή της παραλίας με κίτρινη συνεχή πολυγωνική γραμμή και στοιχεία Π1, Π2, Π3, ... Π31, Π32, Π33.

Αποφαινόμαστε, ότι δεν υφίσταται παλαιός αιγιαλός.


2. Η ζώνη παραλίας έχει πλάτος 10 μ. διότι διαφορετικά δεν εξυπηρετούνται οι σκοποί του άρθρου 1 παρ. 2 του Ν. 2971/2001.


Δεν εξαιρούνται τα κτίσματα, που βρίσκονται στη ζώνη παραλίας.

Η Επιτροπή

Ο Πρόεδρος
ΣΤΕΛΙΟΣ ΣΕΖΕΝΙΑΣ

Τα Μέλη
ΒΙΚΤΩΡΙΑ ΛΕΜΠΟΤΕΣΗ - ΓΕΩΡΓΙΟΣ ΤΡΑΝΑΚΟΣ

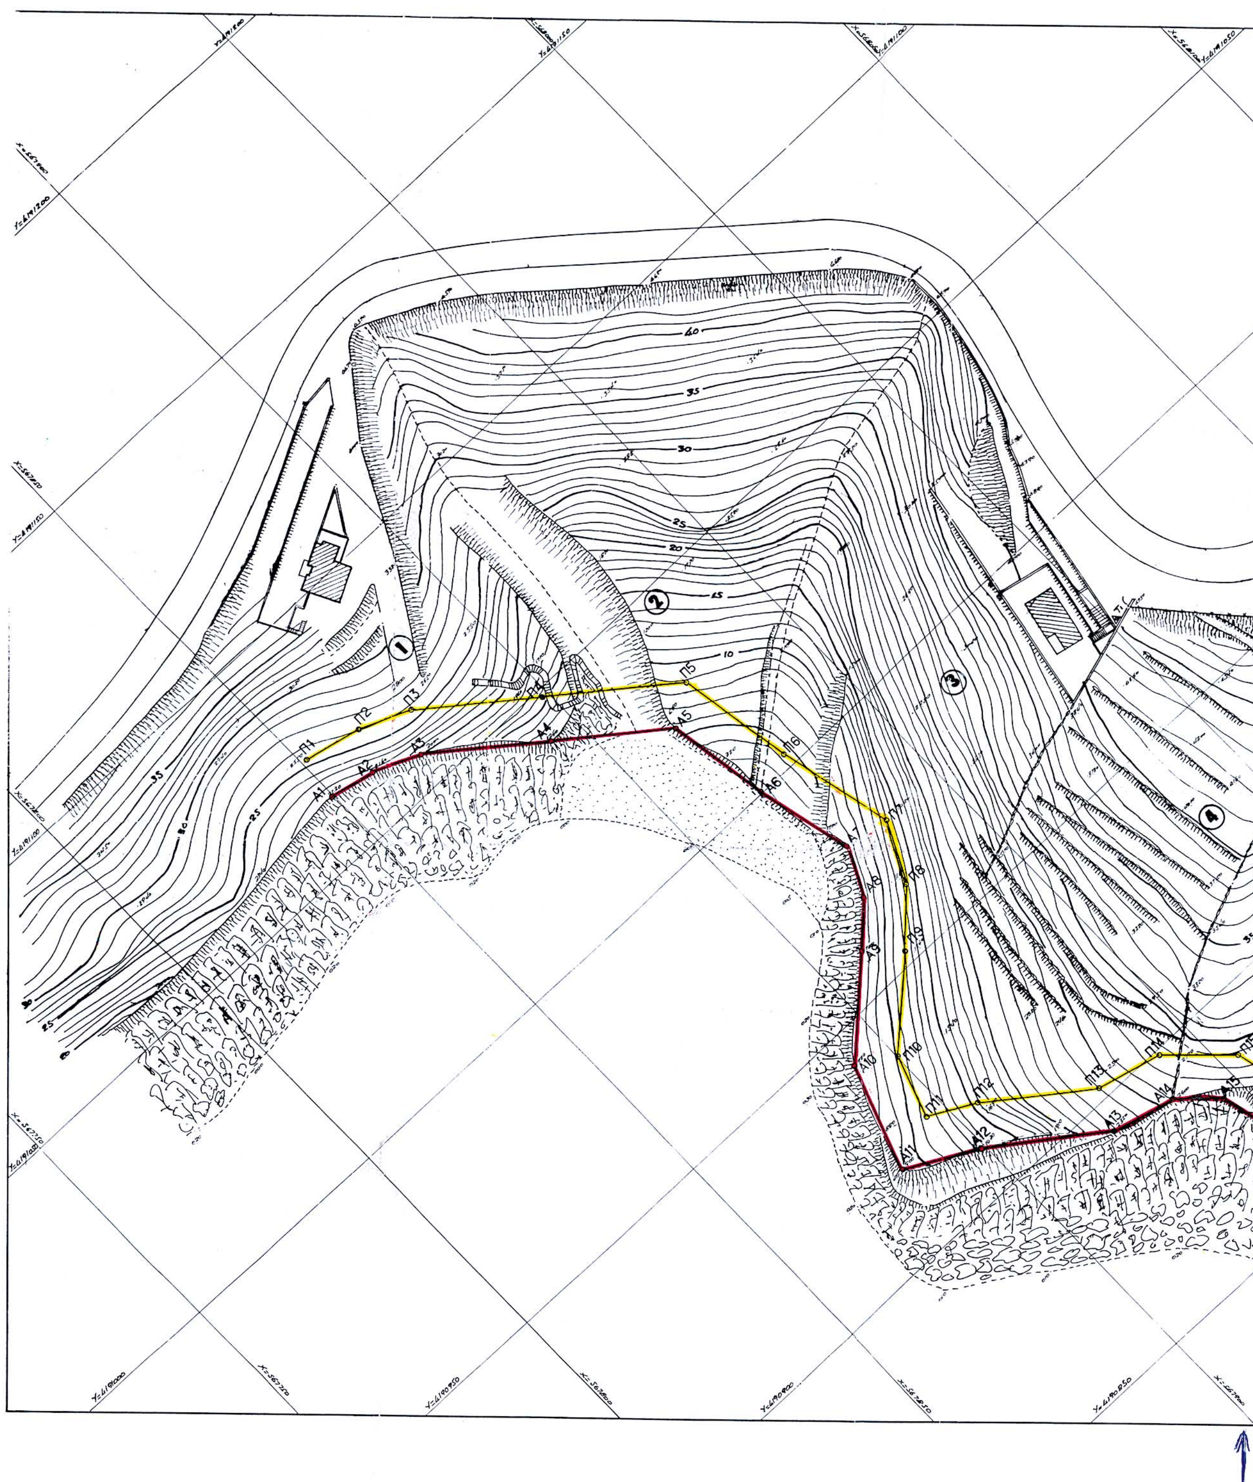

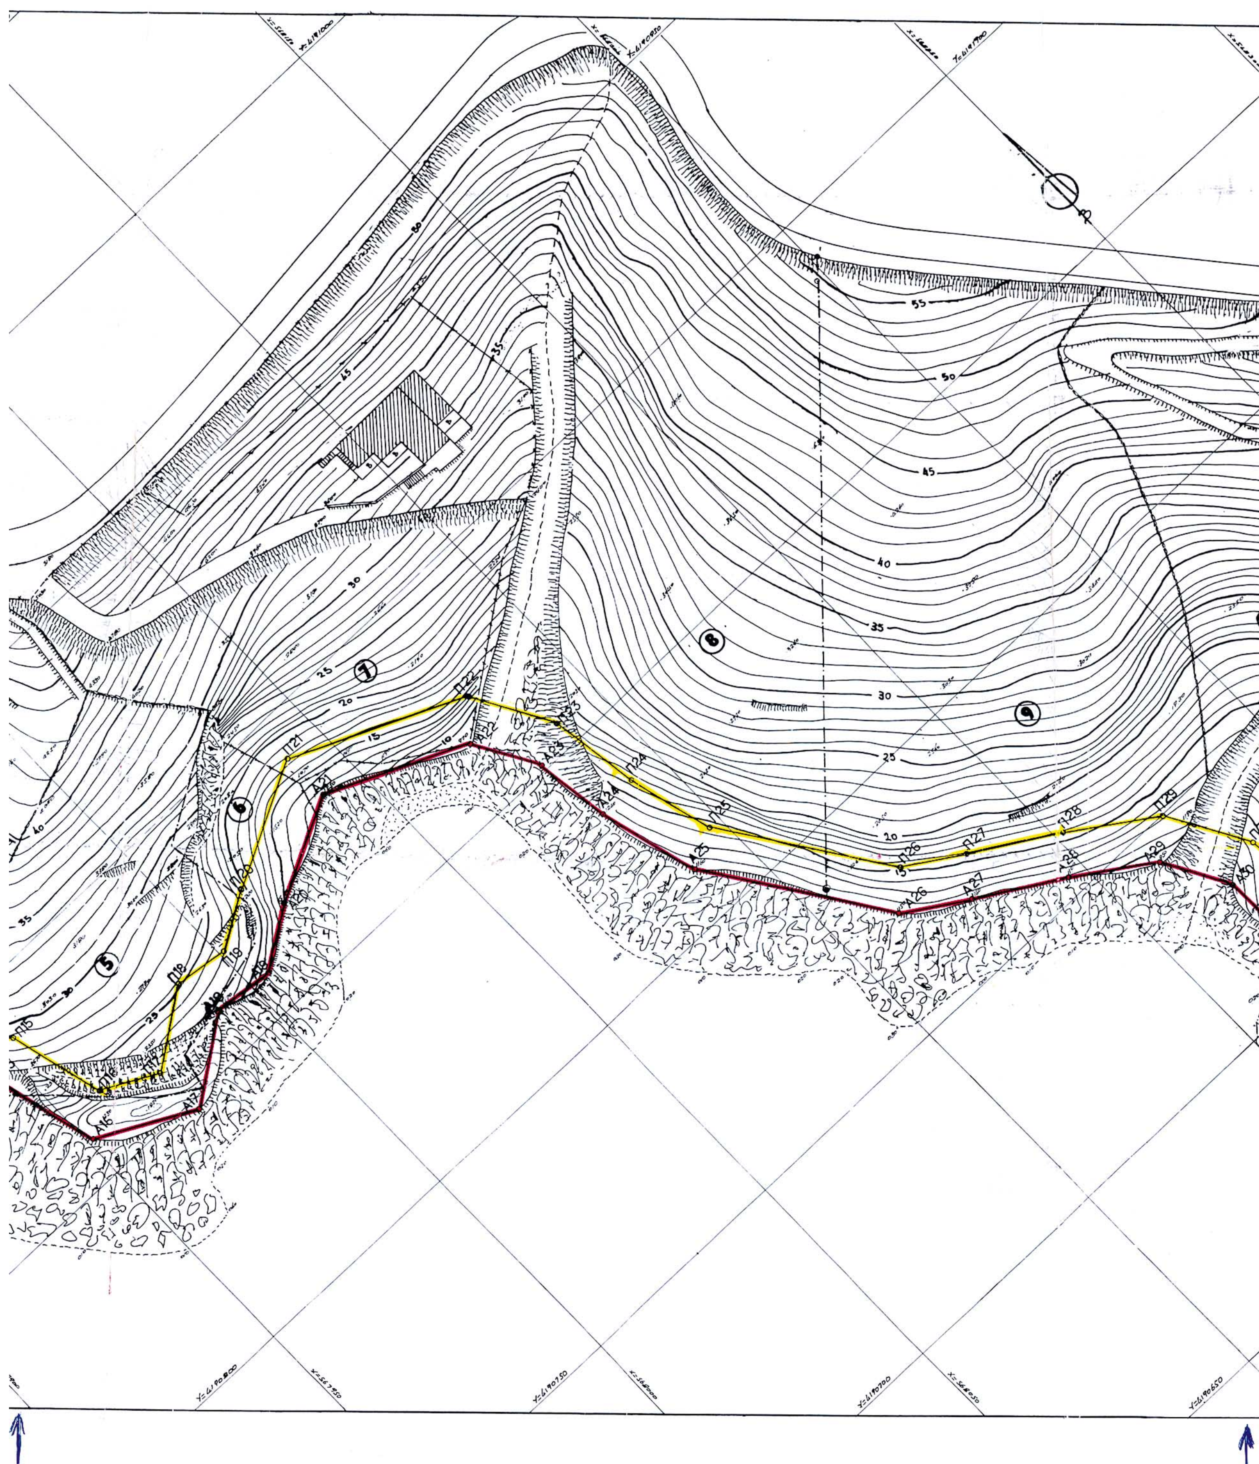

ΠΙΝΑΚΑΣ ΣΥΝ/ΝΩΝ ΟΡΙΟΓΡΑΜΗΣ ΑΙΓΙΑΛΟΥ			ΠΙΝΑΚΑΣ ΣΥΝ/ΝΩΝ ΟΡΙΟΓΡΑΜΗΣ ΠΑΡΑΛΙΑΣ		
Α1	567850,00	4191063,50	Π1	567851,25	4191073,25
Α2	567859,75	4191061,50	Π2	567864,00	4191070,50
Α3	567870,00	4191057,00	Π3	567875,25	4191065,75
Α4	567892,75	4191039,50	Π4	567898,00	4191047,75
Α5	567914,75	4191023,00	Π5	567923,50	4191029,00
Α6	567918,50	4191000,50	Π6	567928,00	4191003,00
Α7	567924,00	4190978,50	Π7	567934,50	4190976,25
Α8	567918,75	4190968,00	Π8	567928,00	4190963,00
Α9	567910,25	4190959,50	Π9	567917,50	4190953,00
Α10	567891,25	4190942,50	Π10	567900,25	4190937,50
Α11	567883,50	4190918,50	Π11	567895,00	4190923,50
Α12	567899,00	4190910,00	Π12	567905,50	4190918,00
Α13	567822,70	4190893,25	Π13	567926,75	4190902,50
Α14	567937,00	4190889,50	Π14	567941,25	4190898,50
Α15	567944,75	4190882,50	Π15	567953,75	4190887,00
Α16	567951,25	4190859,00	Π16	567959,50	4190866,00
Α17	567973,00	4190847,50	Π17	567962,00	4190859,50
Α18	567991,25	4190860,50	Π18	567988,75	4190870,75
Α19	568005,00	4190859,00	Π19	568001,00	4190869,25
Α20	568018,00	4190867,50	Π20	568013,00	4190876,00
Α21	568040,75	4190879,00	Π21	568040,75	4190890,00
Α22	568071,50	4190865,00	Π22	568078,50	4190873,00
Α23	568079,50	4190851,50	Π23	568088,25	4190855,50
Α24	568081,75	4190834,50	Π24	568091,50	4190835,50
Α25	568088,00	4190811,50	Π25	568097,00	4190816,00
Α26	568113,75	4190772,75	Π26	568121,00	4190781,00
Α27	568127,50	4190765,00	Π27	568133,50	4190773,00
Α28	568145,50	4190754,00	Π28	568152,00	4190762,25
Α29	568162,50	4190742,50	Π29	568167,00	4190750,00
Α30	568170,75	4190728,00	Π30	568180,25	4190731,75
Α31	568171,00	4190710,50	Π31	568181,00	4190709,50
Α32	568166,00	4190695,50	Π32	568178,00	4190693,50
Α33	568113,00	4190684,50	Π33	568172,00	4190680,50

ΠΙΝΑΞ ΣΥΝΤ/ΝΩΝ ΕΓΣΑ 87					
α/α	ΟΝΟΜ. ΣΗΜ.	Χ	Ψ	Η	ΠΑΡΑΤΗΡΗΣΕΙΣ
Δ37	ΑΓ. ΠΑΥΛΟΣ	566351,25	4191826,25	30,18	ΒΑΘΡΟ 1,10
ΔΤ1	ΝΕΟ	568001,78	4190974,13	49,45	ΥΛΟΣ 0,00

ΑΠΟΣΠΑΣΜΑ ΟΧ. ΑΝΔΡΟΣ 1:50000

ΚΤΗΜΑΤΟΛΟΓΙΚΟΣ ΠΙΝΑΚΑΣ			
α/α	ΑΡ. ΙΔΙΟΚΤΗΣΙΑΣ	ΟΝΟΜΑΤ/ΜΟ ΙΔΙΟΚΤΗΤΗ	ΠΑΡΑΤΗΡΗΣΕΙΣ
1	1	ΓΙΑΝΝΟΠΟΥΛΟΥ ΜΠΕΤΥ	
2	2	ΡΕΡΡΑΣ	
3	3	ΑΓΝΩΣΤΟΣ	
4	4	ΜΑΡΟΥΣΑ Λ.	
5	5	ΧΑΤΖΗΜΗΧΑΗΛ ΕΛΕΝΗ	
6	6	ΑΓΝΩΣΤΟΣ	
7	7	ΣΤΑΥΡΟΥ	
8	8	ΓΡΗΓΟΡΑΣ	
9	9	ΑΓΝΩΣΤΟΣ	
10	10	ΑΓΝΩΣΤΟΣ	
11	11	ΑΓΝΩΣΤΟΣ	
12	12	ΑΓΝΩΣΤΟΣ	

ΕΘΝΙΚΟ ΤΥΠΟΓΡΑΦΕΙΟ
Για τεχνικούς λογους στο σχεδιάγραμμα έγινε σμίκρυνση κατά ποσοστό 30 %

ΥΠΟΜΝΗΜΑ ΕΠΙΤΡΟΠΗΣ ΚΑΘΟΡΙΣΜΟΥ
ΟΡΙΩΝ ΑΙΓΙΑΛΟΥ & ΠΑΡΑΛΙΑΣ (ΑΡΘΡΟΥ 3 ΤΟΥ Ν. 2971/2001)

1. ΤΟ ΠΑΡΟΝ ΤΟΠΟΓΡΑΦΙΚΟ ΔΙΑΓΡΑΜΜΑ ΣΥΝΟΔΕΥΕΙ ΤΗΝ ΑΠΟ 10-4-03 ΕΚΘΕΣΗ ΤΗΣ ΕΠΙΤΡΟΠΗΣ ΚΑΘΟΡΙΣΜΟΥ ΤΩΝ ΟΡΙΩΝ ΤΟΥ ΑΙΓΙΑΛΟΥ (ΑΡΘΡΟ 3 ΤΟΥ Ν. 2971/2001)

2. ΚΑΘΟΡΙΖΟΝΤΑΙ ΩΣ :
   α) ΟΡΙΟΓΡΑΜΜΗ ΑΙΓΙΑΛΟΥ Η ΚΟΚΚΙΝΗ ΓΡΑΜΜΗ ΜΕ ΚΟΡΥΦΕΣ Α1 , Α2 , Α3 , Α4 , ... Α31 , Α32 , Α33
   β) ΟΡΙΟΓΡΑΜΜΗ ΠΑΡΑΛΙΑΣ Η ΚΙΤΡΙΝΗ ΓΡΑΜΜΗ ΜΕ ΚΟΡΥΦΕΣ Π1 , Π2 , Π3 , Π4 , ...Π31 , Π32 , Π33

3. ΟΙ ΚΟΡΥΦΕΣ ΤΩΝ ΟΡΙΟΓΡΑΜΜΩΝ ΑΙΓΙΑΛΟΥ ΚΑΙ ΠΑΡΑΛΙΑΣ ΟΡΙΖΟΝΤΑΙ ΜΕ ΟΡΘΟΓΩΝΙΕΣ ΣΥΝ/ΝΕΣ ΕΞΑΡΤΗΜΕΝΕΣ ΑΠΟ ΤΟ ΚΡΑΤΙΚΟ ΔΙΚΤΥΟ

Ο ΠΡΟΕΔΡΟΣ

ΣΤΕΛΙΟΣ ΣΕΖΕΝΙΑΣ
ΕΦΟΡΙΑΚΟΣ ΔΕ/Α'

ΤΑ ΜΕΛΗ

α. ΛΕΜΠΟΤΕΣΗ ΒΙΚΤΩΡΙΑ
ΤΟΠΟΓΡΑΦΟΣ ΜΗΧ/ΚΟΣ

β. ΓΕΩΡΓΙΟΣ ΤΡΑΝΑΚΟΣ
ΛΙΜΕΝΑΡΧΗΣ ΓΑΥΡΙΟΥ

ΚΤΗΜΑΤΙΚΗ ΥΠΗΡΕΣΙΑ ΚΥΚΛΑΔΩΝ
ΑΚΡΙΒΕΣ ΑΝΤΙΓΡΑΦΟ
Σύρος 5-2-04

ΤΟΠΟΓΡΑΦΙΚΟ ΔΙΑΓΡΑΜΜΑ
ΚΑΘΟΡΙΣΜΟΥ ΟΡΙΩΝ ΑΙΓΙΑΛΟΥ - ΠΑΡΑΛΙΑΣ

ΠΕΡΙΟΧΗ : ΞΗΡΟΚΑΡΥΔΑ
ΔΗΜΟΣ : ΥΔΡΟΥΣΑΣ (ΘΕΙΑΚΙΟΝ)
ΝΗΣΟΣ : ΑΝΔΡΟΣ
ΑΡΜΟΔΙΑ ΚΤΗΜ. ΥΠΗΡ. : ΣΥΡΟΥ
ΝΟΜΟΣ : ΚΥΚΛΑΔΩΝ

ΕΝΔΙΑΦΕΡΟΜΕΝΟΙ : ΧΑΤΖΗΜΙΧΑΗΛ ΕΛΕΝΗ

ΚΛΙΜΑΚΑ 1 : 500

ΙΣΟΔΙΑΣΤΑΣΗ : 1,0 μ.

ΤΡΙΓΩΝΟΜΕΤΡΙΚΗ ΕΞΑΡΤΗΣΗ : ΑΠΟ ΚΡΑΤΙΚΟ ΔΙΚΤΥΟ Ε.Γ.Σ.Α. '87
ΥΨΟΜΕΤΡΙΚΗ ΑΦΕΤΗΡΙΑ : ΑΠΟ ΤΡΙΓΩΝΟΜΕΤΡΙΚΟ ΑΓ. ΠΑΥΛΟΣ ΤΗΣ Γ.Υ.Σ.
ΜΕΘΟΔΟΣ ΑΠΟΤΥΠΩΣΕΩΣ : ΠΟΛΙΚΕΣ ΣΥΝΤΕΤΑΓΜΕΝΕΣ ΜΕ ΧΡΗΣΗ TOTAL STATION κ GPS GePos Experience

ΧΡΟΝΟΛΟΓΙΑ ΑΠΟΤΥΠΩΣΕΩΣ : ΙΑΝΟΥΑΡΙΟΣ 2003

ΥΠΟΜΝΗΜΑ
- ΤΡΙΓΩΝΟΜΕΤΡΙΚΑ ΣΗΜΕΙΑ
- ΠΟΛΥΓΩΝΟΜΕΤΡΙΚΑ ΣΗΜΕΙΑ
- ΒΡΑΧΙΑ
- ΚΤΙΣΜΑ
- ΜΑΝΤΡΑ

ΑΡΙΘΜΟΣ ΣΧΕΔΙΟΥ

ΓΑΥΡΙΟ ΙΑΝΟΥΑΡΙΟΣ 2003
Ο ΣΥΝΤΑΞΑΣ ΜΗΧΑΝΙΚΟΣ
ΘΕΟΔΩΡΟΣ ΜΠΑΛΗΣ
ΠΟΛΙΤΙΚΟΣ ΜΗΧΑΝΙΚΟΣ
ΜΕΛΟΣ Τ.Ε.Ε. 23364
ΜΑΡΑΘΩΝΟΣ 83 ΓΕΡΑΚΑΣ - Τ.Κ. 153 44
Α.Φ.Μ. 015009979 - Δ.Ο.Υ. ΠΑΛΛΗΝΗΣ
ΤΗΛ. 010 66.15.213

ΕΛΕΓΧΘΗΚΕ ΕΠΙΤΟΠΟΥ ΓΙΑ ΤΗΝ ΑΚΡΙΒΕΙΑ ΤΗΣ ΑΠΟΤΥΠΩΣΕΩΣ
10-4-03
ΛΕΜΠΟΤΕΣΗ ΒΙΚΤΩΡΙΑ
ΤΟΠΟΓΡΑΦΟΣ ΜΗΧ/ΚΟΣ

ΘΕΩΡΗΘΗΚΕ
10-4-03
ΛΕΜΠΟΤΕΣΗ ΒΙΚΤΩΡΙΑ
ΤΟΠΟΓΡΑΦΟΣ ΜΗΧ/ΚΟΣ

Αριθ. 1201 (2)

Καθορισμός ορίων αιγιαλού, παραλίας στη θέση «Αποθήκες», Δ.Δ. Πιτροφού, νήσου Άνδρου.

Ο ΓΕΝΙΚΟΣ ΓΡΑΜΜΑΤΕΑΣ
ΠΕΡΙΦΕΡΕΙΑΣ ΝΟΤΙΟΥ ΑΙΓΑΙΟΥ

Έχοντας υπόψη:

1. Τις διατάξεις του Ν. 2971/2001 (ΦΕΚ 285/τ.Α/ 19.12.2001) «περί αιγιαλού και παραλίας».

2. Τις διατάξεις του Ν.Δ. 439/1970 «περί συμπληρώσεως των διατάξεων περί αιγιαλού».

3. Τις διατάξεις του 3200/1955 «περί διοικητικήΣ αποκέντρωσης», όπως αυτές τροποποιήθηκαν και ισχύουν σήμερα με τα Ν.Δ. 532/1970, Β.Δ. 704/1970, Β.Δ. 705/1970, Β.Δ. 192/1972, Π.Δ. 71/1984, Π.Δ. 347/1986, Ν. 2026/1992 και Π.Δ. 97/1993.

4. Τις διατάξεις του άρθρου 19 παράγρ. 5 Ν. 2344/1995, του άρθρου 52 παρ. 6 Ν. 2218/1994, του άρθρου 4 παρ. 7 του Ν. 2240/1994, δυνάμει των οποίων αρμοδιότητες του Υπουργείου Οικονομικών που είχαν μεταβιβασθεί στους Νομάρχες, ανήκουν στον Περιφερειακό Διευθυντή, σε συνδυασμό με αυτές του άρθρου 14 παρ. 2 του Ν. 2399/1996 με τις οποίες προβλέπεται η κατάργηση των θέσεων των Περιφερειακών Διευθυντών, οι αρμοδιότητες πλέον του οποίου περιήλθαν στο Γενικό Γραμματέα της Περιφέρειας και ασκούνται από τον αναπληρωτή Περιφερειακό Διευθυντή.

5. Τις διατάξεις του τετάρτου εδαφίου της παρ. 2 του άρθρου 1 και της παρ. 6 του ιδίου άρθρου του Ν. 2503/ 1997 «Διοίκηση, οργάνωση, στελέχωση της Περιφέρειας, ρύθμιση θεμάτων για την Τοπική Αυτοδιοίκηση και άλλες διατάξεις» (ΦΕΚ 107/Α), σύμφωνα με τις οποίες οι Περιφερειακές Υπηρεσίες του Υπουργείου Οικονομικών, που συγκροτούσαν την Περιφερειακή Διοίκηση του Νομού ή της Νομαρχίας, δεν υπήχθησαν στην ενιαία οργανική μονάδα της Περιφέρειας, ούτε καταργήθηκαν αλλά αποτελούν από 1.9.1997, Υπηρεσίες του Υπουργείου Οικονομικών.

6. Το υπ' αριθμ. 28979/31.7.1997 έγγραφο της Δ/νσης Διοίκησης του Υπουργείου Εσωτερικών, Δημ. Διοίκησης και Αποκέντρωσης, σύμφωνα με το οποίο οι αρμοδιότητες του Γενικού Γραμματέα της Περιφέρειας σε θέματα Υπηρεσιών του Υπουργείου Οικονομικών, μεταφέρονται από 1.9.1997 στον Υπουργό Οικονομικών.

7. Την υπ' αριθμ. 14650/Δ10Ε85/17.3.2004 (ΦΕΚ 519/ τ.Β΄/17.3.2003), κοινή απόφαση του Πρωθυπουργού και Υπουργού Οικονομίας και Οικονομικών «περί καθορισμού αρμοδιοτήτων των Υφυπουργών Οικονομίας και Οικονομικών, οι οποίες αφορούν αρμοδιότητες που περιέρχονται κατά των ανωτέρω, στους Γενικούς Γραμματείς Περιφερειών.

8. Το Ν. 3220/2004, «Μέτρα αναπτυξιακής και κοινωνικής πολιτικής -αντικειμενοποίηση του φορολογικού ελέγχου κ.α διατάξεις (ΦΕΚ 15/Α/28.1.2004.

9. Την υπ' αριθμ. 1030067/296/Α006/7.4.2004, εγκύκλιο, της Δ/νσης Οργάνωσης του Υπουργείου Οικονομίας και Οικονομικών.

10. Την από 28.7.2004 έκθεση της επιτροπής καθορισμού των ορίων αιγιαλού, παραλίας, στην περιοχή «Αποθήκες» Δ.Δ. Πιτροφού, νήσου Άνδρου και το από Ιούνιο του 2004 κτηματολογικό, υψομετρικό, τοπογραφικό διάγραμμα, εξαρτημένο από το κρατικό δίκτυο Γ.Υ.Σ. (ΕΓΣΑ 87), κλίμακας 1:500, το οποίο συντάχθηκε από τον Τοπογράφο Μηχανικό Γεώργιο Θεοδοσόπουλο , σε μία πινακίδα, ελέγχθηκε για την ακρίβεια της αποτύπωσης στις 28-7-2004 από τον Θεόδωρο Κιουπίδη, τεχνολόγο τοπογράφο μηχανικό της Κτηματικής Υπηρεσίας Ν. Κυκλάδων και θεωρήθηκε από τον Στέλιο Σεζένια, προϊστάμενο της Κτηματικής Υπηρεσίας Ν. Κυκλάδων την ίδια, ημερομηνία.

11. Το με αριθμό 544.5/1230/04/17.11.2004 έγγραφο του Γενικού Επιτελείου Ναυτικού, αποφασίζουμε:

Επικυρώνουμε την από 28.7.2004 έκθεση της κατά το άρθρο 3 του Ν. 2971/2001 αρμόδιας επιτροπής για τη χάραξη των ορίων αιγιαλού και παραλίας στη θέση «Αποθήκες», Δ.Δ Πιτροφού, νήσου ΄Ανδρου, καθώς επίσης και το από Ιούνιο του 2004 κτηματολογικό, υψομετρικό τοπογραφικό διάγραμμα, εξαρτημένο από το κρατικό δίκτυο Γ.Υ.Σ. (ΕΓΣΑ), κλίμακας 1:500, το οποίο συντάχθηκε από τον Τοπογράφο Μηχανικό Γεώργιο Θεοδοσόπουλο, σε μία πινακίδα, ελέγχθηκε ως προς την ακρίβεια της αποτύπωσης στις 28.7.2004, από τον Θεόδωρο Κιουπίδη, τεχνολόγο τοπογράφο μηχανικό της Κτηματικής Υπηρεσίας Ν. Κυκλάδων και θεωρήθηκε την ίδια ημερομηνία από τον Στέλιο Σεζένια, προϊστάμενο της Κτηματικής Υπηρεσίας Ν. Κυκλάδων.

Στο τοπογραφικό αυτό διάγραμμα καθορίσθηκε η οριογραμμή του αιγιαλού με κόκκινη συνεχή πολυγωνική γραμμή, με στοιχεία 1, 2, 3, ... 32, 33, 34.

Η οριογραμμή της παραλίας με κίτρινη συνεχή πολυγωνική γραμμή και στοιχεία 1΄, 2΄, 3΄, ... 32΄, 33΄, 34΄.

Αποφαινόμαστε ότι υπάρχει παλαιός αιγιαλός, ο οποίος καθορίζεται επί του ανωτέρω τοπογραφικού διαγράμματος με μπλε συνεχή πολυγωνική γραμμή και στοιχεία 10=ΠΑ1, ΠΑ2, ΠΑ3, ...ΠΑ8, ΠΑ9, ΠΑ10=15.

Στη ζώνη του αιγιαλού δεν υπάρχουν κτίσματα, πλην του νεώσοικου.

Η ζώνη παραλίας έχει πλάτος 10μ. διότι διαφορετικά δεν εξυπηρετούνται οι σκοποί του άρθρου 1 παρ. 2 του Ν. 2971/2001.

Δεν εξαιρούνται τα κτίσματα που βρίσκονται στη ζώνη παραλίας.

Η παρούσα απόφαση με την έκθεση της επιτροπής και το τοπογραφικό διάγραμμα να δημοσιευθούν στην Εφημερίδα της Κυβερνήσεως.

Ερμούπολη, 28 Ιανουαρίου 2005

Ο Γενικός Γραμματέας Περιφέρειας
ΧΑΡΑΛΑΜΠΟΣ ΚΟΚΚΙΝΟΣ

ΕΚΘΕΣΗ
ΕΠΙΤΡΟΠΗΣ ΚΑΘΟΡΙΣΜΟΥ ΤΩΝ ΟΡΙΩΝ ΤΟΥ ΑΙΓΙΑΛΟΥ
(ΑΡΘΡΟ 3 Ν. 2971/19.12.2001)

Για τον καθορισμό των ορίων του αιγιαλού που γίνεται για πρώτη φορά στη θέση «ΑΠΟΘΗΚΕΣ» Δημοτικού Διαμερίσματος Πιτροφού, ν. Άνδρου.

Στην ΄Ανδρο , σήμερα 28.7.2004, οι υπογεγραμμένοι:

1. ΣΤΕΛΙΟΣ ΣΕΖΕΝΙΑΣ, Προϊστάμενος της Κτηματικής Υπηρεσίας του Νομού Κυκλάδων, ως Πρόεδρος,

2. ΘΕΟΔΩΡΟΣ ΚΙΟΥΠΙΔΗΣ, Τεχν. Τοπογράφος Μηχανικός, της Κτηματικής Υπηρεσίας Ν. Κυκλάδων, ως μέλος,

3. ΔΗΜΗΤΡΙΟΣ ΣΤΡΑΤΗΣ, Υπολιμενάρχης ΄Ανδρου, ως μέλος,

Τα μέλη της Επιτροπής:

4. ΔΗΜΗΤΡΙΟΣ ΜΠΟΥΝΤΟΥΡΗΣ, Διευθυντής της Διεύθυνσης Πολεοδομίας Νομαρχιακής Αυτοδιοίκησης Ν. Κυκλάδων και

5. ΕΜΜΑΝΟΥΗΛ ΚΑΛΑΒΡΟΣ, Διευθυντής Χωροταξίας και Περιβάλλοντος της Γενικής Γραμματείας Περιφέρειας Ν. Κυκλάδων αν και προσκλήθηκαν με την με αριθ. οικ. 1235/27.7.2004 πρόσκληση του προέδρου, δεν παρευρέθησαν,

αποτελούντες την επιτροπή καθορισμού των ορίων του αιγιαλού δυνάμει του άρθρου 3 του Ν. 2971/19.12.2001, μεταβήκαμε επί τόπου στην προαναφερθείσα περιοχή και λαβόντες υπόψη:

1. Την από 14.7.2004 αίτηση καθορισμού του Απόστολου Βάρσου, των ορίων του αιγιαλού στην εν λόγω θέση.

2. Το τοπογραφικό, υψομετρικό και κτηματολογικό διάγραμμα, εξαρτημένο από το κρατικό δίκτυο Γ.Υ.Σ. (ΕΓΣΑ 87) το οποίο συντάχθηκε τον Ιουνιο του 2004 από τον Γεώργιο Θεοδοσόπουλο, τοπογράφο μηχανικό, σε μία πινακίδα σε κλίμακα 1:500, το οποίο ελέγχθηκε επιτόπου στις 28.7.2004 από τον Θεόδωρο Κιουπίδη, τεχνολόγο τοπογράφο μηχανικό, της Κτηματικής Υπηρεσίας Ν. Κυκλάδων και θεωρήθηκε την ίδια ημερομηνία από τον Στέλιο Σεζένια, Προϊστάμενο της Κτηματικής Υπηρεσίας Ν. Κυκλάδων.

3. Τις διατάξεις του Ν. 2971/2001 «Αιγιαλός, παραλία και άλλες διατάξεις» όπως αυτός ισχύει, και το Ν.1337/1983 καθώς και την προς αυτόν σχετική Δικαστηριακή και Διοικητική Νομολογία.

4. Την από την επιτόπια μετάβαση σχηματισθείσα αντίληψη περί του πλάτους της βρεχόμενης ζώνης της ξηράς καθώς και τα στοιχεία που προβλέπονται από το άρθρο 9 του Ν. 2971/2001 και ειδικότερα :

Α) Τη γεωμορφολογία του εδάφους, για την οποία αναλυτικά αναφέρεται ότι:

Α1. Η γεωμορφολογία της παράκτιας ζώνης συνίσταται από ακτές υψηλές με βραχώδη πρανή με μεγάλες κλίσεις-μεγάλες υψομετρικές διαφορές, ανάμεσα στις οποίες παρεμβάλλεται ακτή χαμηλή με αμμώδες έδαφος που έχει δημιουργηθεί από την απόθεση των φερτών υλών χειμάρρου.

Α2. Στην αμμώδη ακτή τα φερτά υλικά του χειμάρρου, που εκβάλλει εκεί έχουν δημιουργήσει φυσική πρόσχωση με αποτέλεσμα να υπάρχει ζήτημα καθορισμού και παλαιού αιγιαλού προκειμένου να περιληφθεί στη ζώνη του παλαιού αιγιαλού η έκταση της πρόσχωσης που δεν καθορίζεται σαν αιγιαλός.

Α3. Μέσα στη ζώνη του αιγιαλού υπάρχει παλαιός νεώσοικος.

Α4. Της βραχώδους ακτής συνέχονται εκτάσεις λοφώδεις με έδαφος ημιβραχώδες και βραχώδες, ενώ της αμμώδους ακτής, έκταση πεδινή με έδαφος γαιώδες-προσχωσιγενές.

΄Ολες οι εκτάσεις είναι αδόμητες και χέρσες και στο σύνολό τους ευρισκόμενες εκτός σχεδίου και εκτός ορίων οικισμού.

Α5. Το φυσικό όριο βλάστησης συνίσταται από θαμνώδη χαμηλή φυσική βλάστηση (θυμάρια, φρύγανα). Πέριξ της κοίτης του χειμάρρου υπάρχουν λυγαριές, σκίνα και καλάμια.

Β) Το γεγονός ότι στην περιοχή δεν εντοπίστηκαν άλλοι φυσικοί πόροι μέσα στην παράκτια ζώνη.

Γ) Τα πορίσματα από την εκτίμηση των μετεωρολογικών στοιχείων της περιοχής, ήτοι το γεγονός ότι η περιοχή προσβάλλεται από ισχυρούς ανέμους έντασης 7-10Β κυρίως από Δ και ΝΔ διευθύνσεις, οι οποίοι όμως πνέουν σπάνια ενώ είναι προστατευμένη από ανέμους βορείων και ανατολικών διευθύνσεων.

Δ) Τη μορφολογία του πυθμένα ο οποίος συνίσταται από:

(i) Αμμώδη σύσταση και ήπιες κλίσεις κοντά στην ακτή μπροστά από την αμμώδη ακτή και

(ii) Βραχώδη ανώμαλη σύσταση με απότομα βάθη κοντά στην ακτή εκτός του μυχού καθώς και το ότι σε περιοχές με μικρά βάθη και μικρές κλίσεις του βυθού, όπου η θραύση των κυμάτων συντελείται κοντά στην ακτή ή ακόμη και πάνω σε αυτή, ο κυματισμός καλύπτει κατά κανόνα μεγάλο εύρος ακτής προκειμένου να εκτονωθεί. Επίσης το ότι η ύπαρξη ανώμαλου, βραχώδους πυθμένα ή υφάλων μπροστά στην εξεταζόμενη ακτή επιδρά στη χάραξη της γραμμής του αιγιαλού, δεδομένου ότι τέτοιου είδους σχηματισμοί συντελούν στη διαφοροποίηση του κυματικού πεδίου από θέση σε θέση εντός της παράκτιας ζώνης.

Ε) Το τομέα ανάπτυξης κυματισμού σε σχέση με το μέτωπο της ακτής, ότι δηλαδή πρόκειται για ακτή με μεγάλο ανάπτυγμα πελάγους καθώς και το ότι μεγάλο ανάπτυγμα θαλάσσιας έκτασης συμβάλλει στη δημιουργία μεγαλύτερης έντασης κυματικού πεδίου σε σχέση με κλειστές θαλάσσιες περιοχές (όρμους ή κόλπους), που έχουν ίδια ένταση ανέμου.

Στ) Τη μη ύπαρξη λοιπών τεχνικών έργων στην περιοχή, πέραν του νεώσοικου.

Ζ) Την ύπαρξη αναστολής δόμησης μέχρι βάθους 100 μ. από την ακτογραμμή που επιβλήθηκε με το ΦΕΚ 753/δ/16.7.2003 και παρατάθηκε με το ΦΕΚ 614/Δ/13.7.2004 προκειμένου να μελετηθούν ειδικοί όροι δόμησης και να θεσπισθεί Ζώνη Οικιστικού Ελέγχου στην παράκτια ζώνη.

Η) Τη μη ύπαρξη καταγραφής δημοσίων κτημάτων κάθε κατηγορίας, που βρίσκονται σε άμεση γειτνίαση με την παράκτια ζώνη.

Θ) Το γεγονός ότι δεν υφίσταται κτηματολόγιο.

Ι) Τη μη ύπαρξη ευπαθών οικοσυστημάτων και προστατευόμενων περιοχών, αποφασίζουμε:

1. Καθορίζουμε επί του ανωτέρω τοπογραφικού διαγράμματος:

α) Την οριογραμμή του αιγιαλού με κόκκινη συνεχή πολυγωνική γραμμή και στοιχεία 1, 2, 3, ... 32, 33, 34.

β) Την οριογραμμή της παραλίας με κίτρινη συνεχή πολυγωνική γραμμή και στοιχεία 1΄, 2΄, 3΄, ... 32΄, 33΄, 34΄.

Αποφαινόμαστε, ότι υφίσταται παλαιός αιγιαλός, ο οποίος καθορίζεται επι του ανωτέρω τοπογραφικού διαγράμματος με μπλε συνεχή πολυγωνική γραμμή και στοιχεία 10=ΠΑ1, ΠΑ2, ΠΑ3, ... ΠΑ8, ΠΑ9, ΠΑ10=15.

Στη ζώνη του αιγιαλού δεν υπάρχουν κτίσματα, πλην του νεώσοικου.


2. Η ζώνη παραλίας έχει πλάτος 10 μ. διότι διαφορετικά δεν εξυπηρετούνται οι σκοποί του άρθρου 1 παρ. 2 του Ν. 2971/2001.

3. Δεν εξαιρούνται τα κτίσματα, που βρίσκονται στη ζώνη παραλίας.

Η Επιτροπή

Ο Πρόεδρος
ΣΤΕΛΙΟΣ ΣΕΖΕΝΙΑΣ

Τα Μέλη
ΘΕΟΔΩΡΟΣ ΚΙΟΥΠΙΔΗΣ - ΔΗΜΗΤΡΙΟΣ ΣΤΡΑΤΗΣ

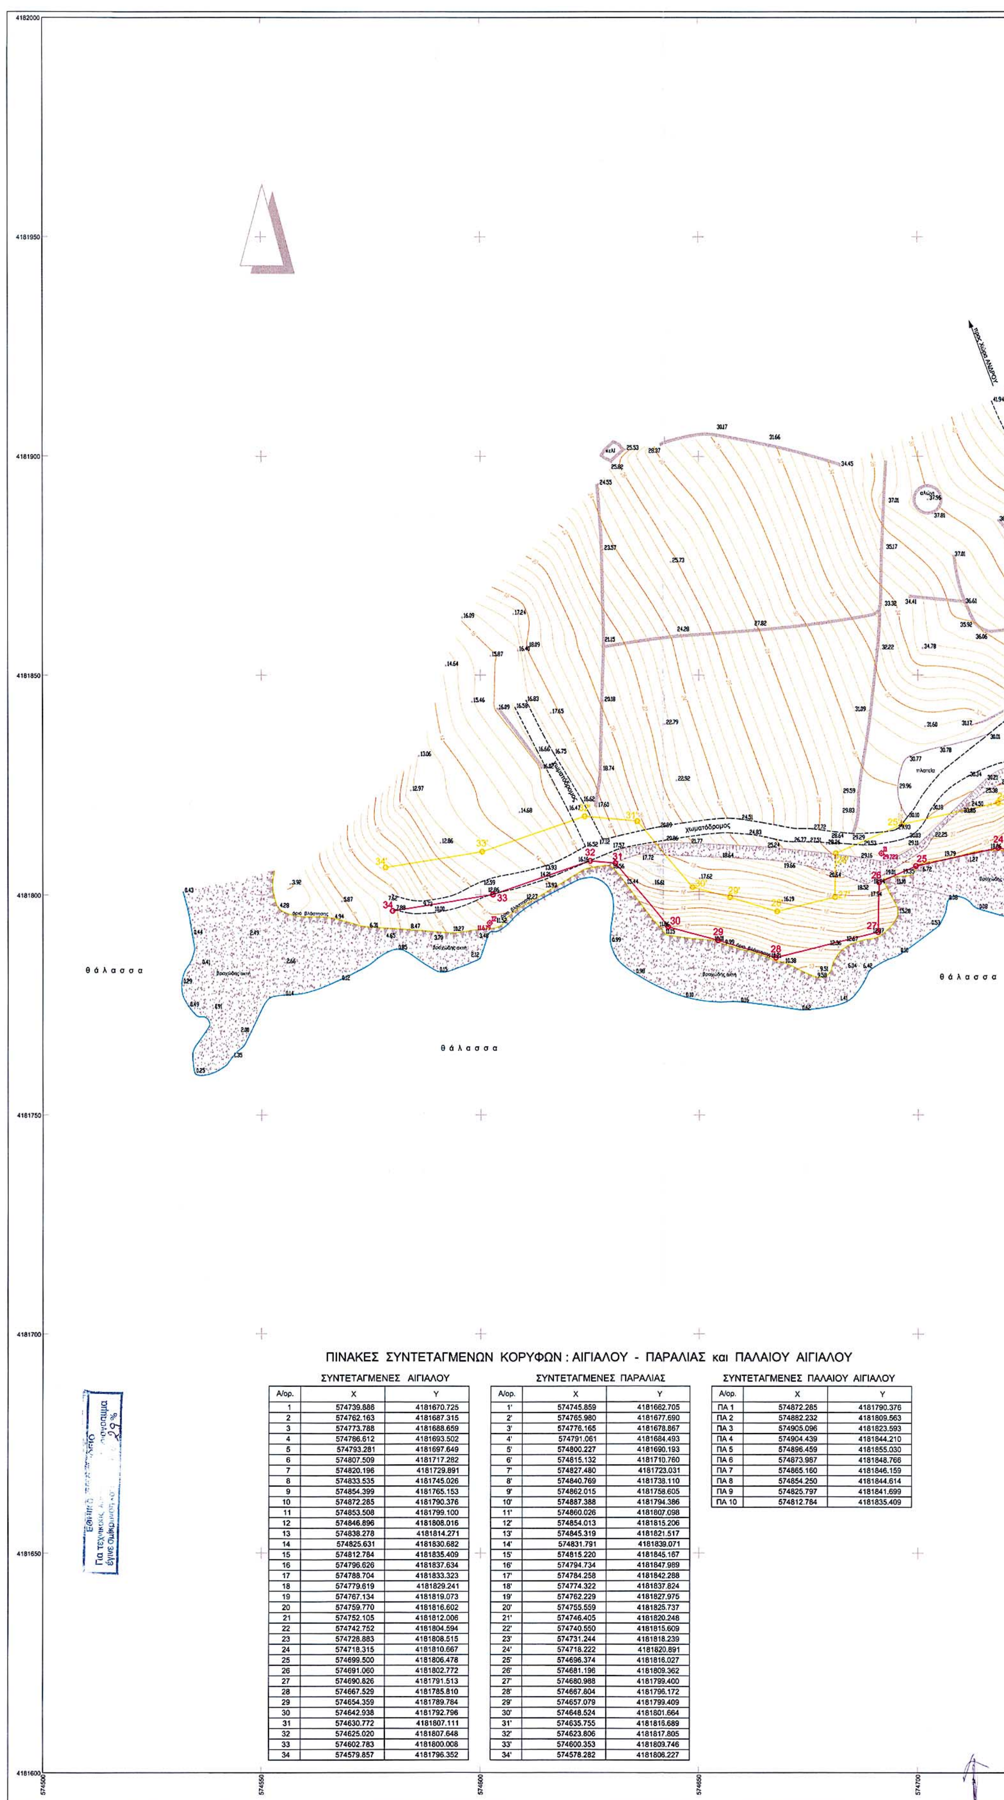

ΠΙΝΑΚΕΣ ΣΥΝΤΕΤΑΓΜΕΝΩΝ ΚΟΡΥΦΩΝ : ΑΙΓΙΑΛΟΥ - ΠΑΡΑΛΙΑΣ και ΠΑΛΑΙΟΥ ΑΙΓΙΑΛΟΥ

ΣΥΝΤΕΤΑΓΜΕΝΕΣ ΑΙΓΙΑΛΟΥ


Α/ορ.	X	Y
1	574739.886	4181670.725
2	574762.163	4181687.315
3	574773.788	4181688.659
4	574786.612	4181693.502
5	574793.281	4181697.649
6	574807.509	4181717.282
7	574820.196	4181729.891
8	574833.535	4181745.026
9	574854.399	4181765.153
10	574872.285	4181790.376
11	574853.508	4181799.100
12	574846.896	4181808.016
13	574838.278	4181814.271
14	574825.631	4181830.682
15	574812.784	4181835.409
16	574796.626	4181837.634
17	574788.704	4181833.323
18	574779.619	4181829.241
19	574767.134	4181819.073
20	574759.770	4181816.602
21	574752.105	4181812.006
22	574742.752	4181804.594
23	574728.883	4181808.515
24	574718.315	4181810.667
25	574699.500	4181806.478
26	574691.060	4181802.772
27	574690.826	4181791.513
28	574667.529	4181785.810
29	574654.359	4181789.784
30	574642.938	4181792.796
31	574630.772	4181807.111
32	574625.020	4181807.648
33	574602.783	4181800.008
34	574579.857	4181796.352


ΣΥΝΤΕΤΑΓΜΕΝΕΣ ΠΑΡΑΛΙΑΣ

Α/ορ.	X	Y
1'	574745.859	4181662.705
2'	574765.980	4181677.690
3'	574776.165	4181678.867
4'	574791.061	4181684.493
5'	574800.227	4181690.193
6'	574815.132	4181710.760
7'	574827.480	4181723.031
8'	574840.769	4181738.110
9'	574862.015	4181758.605
10'	574887.388	4181794.386
11'	574860.026	4181807.098
12'	574854.013	4181815.206
13'	574845.319	4181821.517
14'	574831.791	4181839.071
15'	574815.220	4181845.167
16'	574794.734	4181847.989
17'	574784.258	4181842.288
18'	574774.322	4181837.824
19'	574762.229	4181827.975
20'	574755.559	4181825.737
21'	574746.405	4181820.248
22'	574740.550	4181815.609
23'	574731.244	4181818.239
24'	574718.222	4181820.891
25'	574696.374	4181816.027
26'	574681.196	4181809.362
27'	574680.988	4181799.400
28'	574667.804	4181796.172
29'	574657.079	4181799.409
30'	574648.524	4181801.664
31'	574635.755	4181816.689
32'	574623.806	4181817.805
33'	574600.353	4181809.746
34'	574578.282	4181806.227


ΣΥΝΤΕΤΑΓΜΕΝΕΣ ΠΑΛΑΙΟΥ ΑΙΓΙΑΛΟΥ

Α/ορ.	X	Y
ΠΑ 1	574872.285	4181790.376
ΠΑ 2	574882.232	4181809.563
ΠΑ 3	574905.096	4181823.593
ΠΑ 4	574904.439	4181844.210
ΠΑ 5	574896.459	4181855.030
ΠΑ 6	574873.987	4181848.766
ΠΑ 7	574865.160	4181846.159
ΠΑ 8	574854.250	4181844.614
ΠΑ 9	574825.797	4181841.699
ΠΑ 10	574812.784	4181835.409

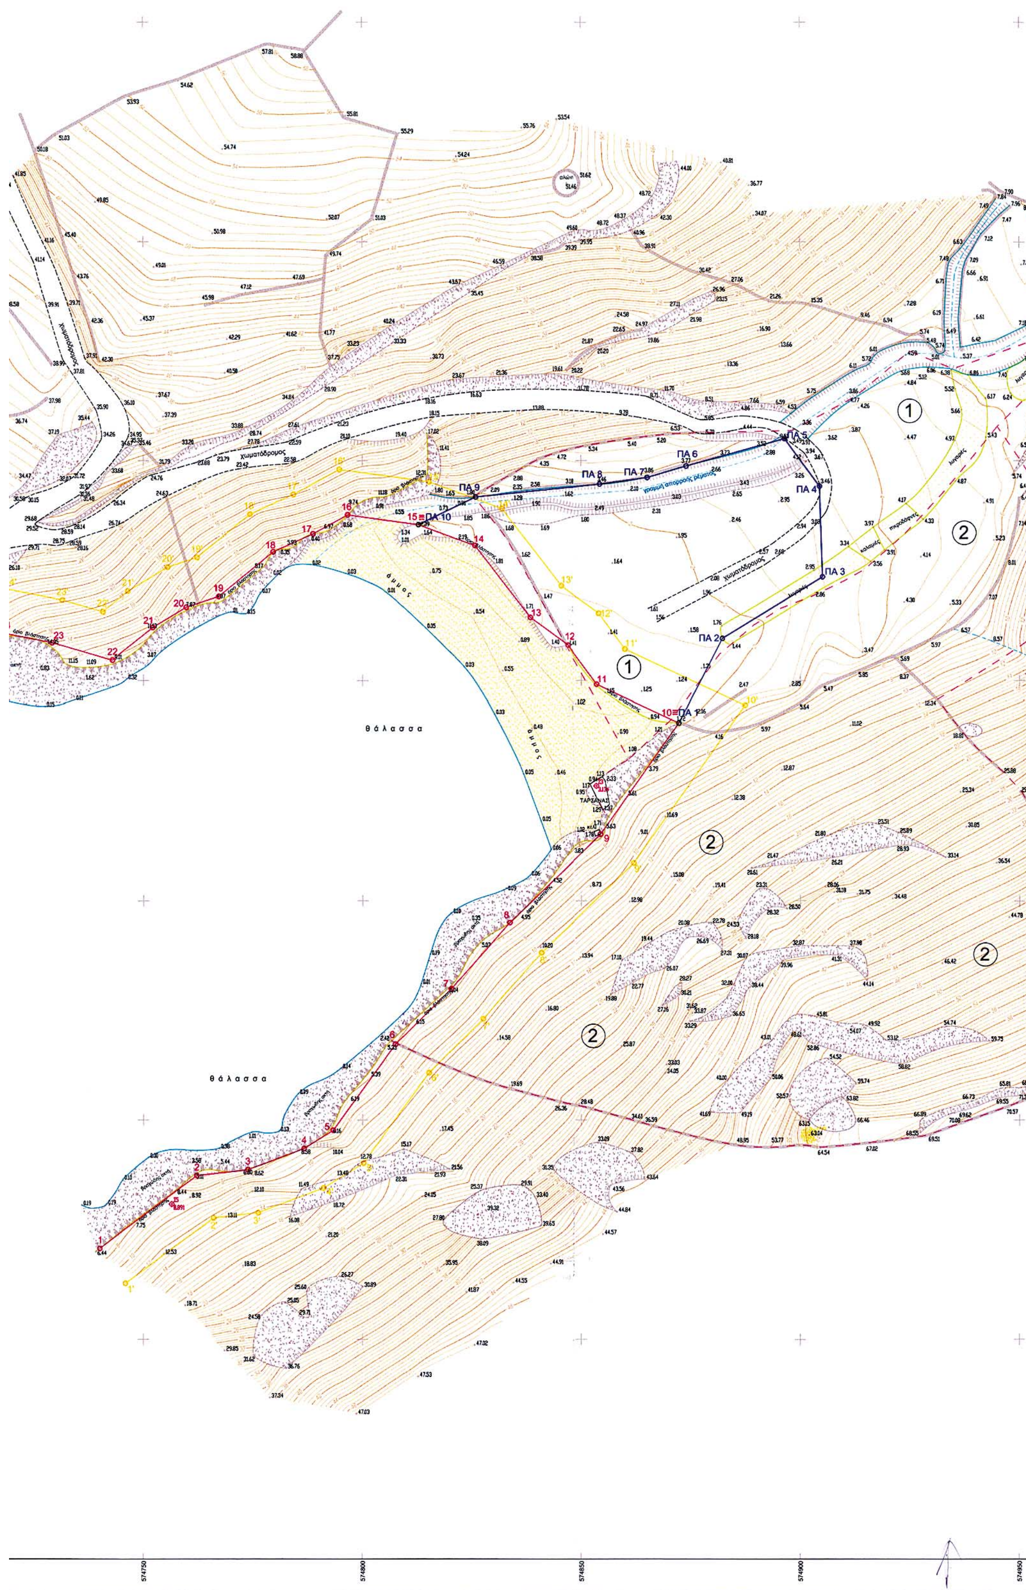
θ ά λ α σ σ α
θ ά λ α σ σ α
χωματόδρομος
ΠΑ 2
ΠΑ 3
ΠΑ 4
ΠΑ 5
ΠΑ 6
ΠΑ 7
ΠΑ 8
ΠΑ 9
15≡ΠΑ 10
10≡ΠΑ 1
ΤΑΡΣΑΝΑΣ
574750
574800
574850
574900
574950

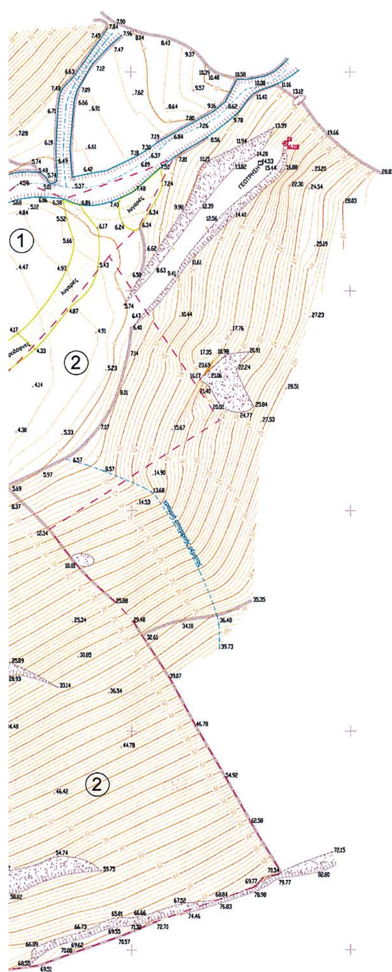

ΑΠΟΣΠΑΣΜΑ ΧΑΡΤΟΥ ΓΥΣ ΚΛΙΜΑΚΑΣ 1 : 50.000

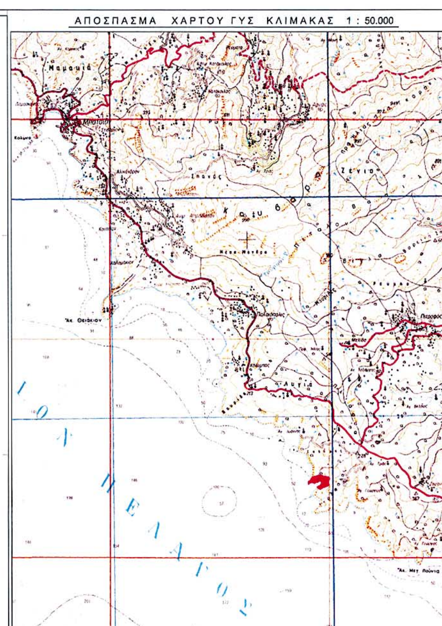

ΠΙΝΑΚΑΣ ΣΥΝΤΕΤΑΓΜΕΝΩΝ ΣΤΑΣΕΩΝ ΚΑΙ ΟΡΟΣΗΜΩΝ				
Α/Α	Χ	Ψ	Η	ΠΑΡΑΤΗΡΗΣΕΙΣ
Σ1	574691.604	4181809.384	29.723	κολωνάκι Φ100 από οπλισμένο σκυρόδεμα
Σ2	574602.058	4181793.611	11.679	κολωνάκι Φ100 από οπλισμένο σκυρόδεμα
Σ3	574853.456	4181776.183	3.134	καρφί επί ταράτσας
Σ4	574985.244	4181883.651	16.118	καρφί επί βράχου
Σ5	574756.475	4181680.860	8.891	καρφί επί βράχου

ΥΠΟΜΝΗΜΑ ΕΠΙΤΡΟΠΗΣ

1.- Το παρόν τοπογραφικό διάγραμμα συνοδεύει την από 28-07-2004 έκθεση της επιτροπής καθορισμού των ορίων αιγιαλού.

2.- Ερυθρά γραμμή 1-2-3-4-.............-32-33-34 οριογραμμή αιγιαλού
Κίτρινη γραμμή 1'-2'-3'-4'-.......... ....-32'-33'-34' οριογραμμή παραλίας
Κυανή γραμμή ΠΑ1-ΠΑ2-ΠΑ3-ΠΑ4-ΠΑ5-ΠΑ6-ΠΑ7-ΠΑ8-ΠΑ9-ΠΑ10 οριογραμμή παλαιού αιγιαλού

3.- Οι κορυφές των οριογραμμών του αιγιαλού του παλαιού αιγιαλου και της παραλίας εξασφαλίζονται με συντεταγμένες του Κρατικού τριγωνομετρικού δικτύου ως οι συνημμένοι πίνακες.

4.- Η οριογραμμή της παραλίας χαράσσεται σε σταθερή απόσταση 10.00 μέτρων από την οριογραμμή του αιγιαλού.

Η ΕΠΙΤΡΟΠΗ

Ο πρόεδρος

ΣΤΕΛΙΟΣ ΣΕΖΕΝΙΑΣ
εφοριακός με Α' β.

Τα μέλη

α) ΚΙΟΥΠΙΔΗΣ ΘΕΟΔΩΡΟΣ
τοπογράφος μηχανικός

β) ΣΤΡΑΤΗΣ ΔΗΜΗΤΡΙΟΣ
Υπ/χης ΑΝΔΡΟΥ

ΑΚΡΙΒΕΣ ΑΝΤΙΓΡΑΦΟ 25-1-05

ΤΟΠΟΓΡΑΦΙΚΟ ΔΙΑΓΡΑΜΜΑ
ΚΑΘΟΡΙΣΜΟΥ
ΟΡΙΩΝ ΑΙΓΙΑΛΟΥ ΚΑΙ ΠΑΡΑΛΙΑΣ

ΘΕΣΗ : ΑΠΟΘΗΚΕΣ ΠΙΤΡΟΦΟΥ Δήμου ΑΝΔΡΟΥ νήσου ΑΝΔΡΟΥ

ΑΡΜΟΔΙΑ ΚΤΗΜΑΤΙΚΗ ΥΠΗΡΕΣΙΑ : ΚΥΚΛΑΔΩΝ

ΝΟΜΑΡΧΙΑ : ΚΥΚΛΑΔΩΝ

ΕΝΔΙΑΦΕΡΟΜΕΝΟΣ : ΒΑΡΣΟΣ ΑΠΟΣΤΟΛΟΣ

ΤΡΙΓΩΝΟΜΕΤΡΙΚΗ ΕΞΑΡΤΗΣΗ : Κρατικό Δίκτυο ΓΥΣ
Συντεταγμένες στο ΕΓΣΑ 87 σε εγκάρσια μερκατορική προβολή (UTM με λο=24°)
με συντελεστή κλίμακας = 0,999666 και ελλειψοειδές αναφοράς το GRS80
ΥΨΟΜΕΤΡΙΚΗ ΑΦΕΤΗΡΙΑ: Μέση στάθμη θάλασσας με εξάρτηση
από το τριγ. δίκτυο ΓΥΣ
Ισοδιάσταση ισοϋψών: 0.50 μέτρα

ΑΡΙΘΜΟΣ ΣΧΕΔΙΟΥ : **1**

ΚΛΙΜΑΚΑ : **1 : 500**
ΙΟΥΝΙΟΣ 2004

ΕΛΕΓΧΘΗΚΕ	ΘΕΩΡΗΘΗΚΕ	Ο ΣΥΝΤΑΞΑΣ
ΑΝΔΡΟΣ 28-07-2004	ΑΝΔΡΟΣ 28-07-2004	ΓΕΩΡΓΙΟΣ Π. ΘΕΟΔΟΣΟΠΟΥΛΟΣ ΑΓΡΟΝΟΜΟΣ - ΤΟΠ/ΦΟΣ ΜΗΧ/ΚΟΣ Ε.Μ.Π. ΜΕΛΟΣ Τ.Ε.Ε. ΑΡΙΘ. ΜΗΤΡΩΟΥ 81496
ΘΕΟΔΩΡΟΣ ΚΙΟΥΠΙΔΗΣ τοπογράφος μηχανικός	ΣΤΕΛΙΟΣ ΣΕΖΕΝΙΑΣ εφοριακός Α'	

ΚΤΗΜΑΤΟΛΟΓΙΚΟΣ ΠΙΝΑΚΑΣ

Αρ. ιδιοκτησίας	Ιδιοκτήτης
1	ΒΑΡΣΟΣ ΑΠΟΣΤΟΛΟΣ
2	ΒΑΡΣΟΣ ΑΠΟΣΤΟΛΟΣ

574950 575000 575050

ΕΘΝΙΚΟ ΤΥΠΟΓΡΑΦΕΙΟ

ΕΦΗΜΕΡΙΔΑ ΤΗΣ ΚΥΒΕΡΝΗΣΕΩΣ

ΚΑΠΟΔΙΣΤΡΙΟΥ 34 * ΑΘΗΝΑ 104 32 * FAX 210 52 21 004
ΗΛΕΚΤΡΟΝΙΚΗ ΔΙΕΥΘΥΝΣΗ: http: www.et.gr – e-mail: webmaster @ et.gr

Πληροφορίες Α.Ε. - Ε.Π.Ε. και λοιπών Φ.Ε.Κ.: 210 527 9000-4
Φωτοαντίγραφα παλαιών ΦΕΚ - ΒΙΒΛΙΟΘΗΚΗ - ΜΑΡΝΗ 8 - Τηλ. (210)8220885 - 8222924
Δωρεάν διάθεση τεύχους Προκηρύξεων ΑΣΕΠ αποκλειστικά από Μάρνη 8 & Περιφερειακά Γραφεία

ΠΕΡΙΦΕΡΕΙΑΚΑ ΓΡΑΦΕΙΑ ΠΩΛΗΣΗΣ Φ.Ε.Κ.

ΘΕΣΣΑΛΟΝΙΚΗ - Βασ. Όλγας 227	**(2310) 423 956**	**ΛΑΡΙΣΑ** - Διοικητήριο	**(2410) 597449**
ΠΕΙΡΑΙΑΣ - Ευριπίδου 63	**(210) 413 5228**	**ΚΕΡΚΥΡΑ** - Σαμαρά 13	**(26610) 89 122**
ΠΑΤΡΑ - Κορίνθου 327	**(2610) 638 109**		**(26610) 89 105**
	(2610) 638 110	**ΗΡΑΚΛΕΙΟ** - Πεδιάδος 2	**(2810) 300 781**
ΙΩΑΝΝΙΝΑ - Διοικητήριο	**(26510) 87215**	**ΛΕΣΒΟΣ** - Πλ.Κωνσταντινουπόλεως 1	**(22510) 46 654**
ΚΟΜΟΤΗΝΗ - Δημοκρατίας 1	**(25310) 22 858**		**(22510) 47 533**

ΤΙΜΗ ΠΩΛΗΣΗΣ ΦΥΛΛΩΝ ΕΦΗΜΕΡΙΔΟΣ ΤΗΣ ΚΥΒΕΡΝΗΣΕΩΣ

Σε έντυπη μορφή:
- Για τα ΦΕΚ από 1 μέχρι 16 σελίδες σε 1 euro, προσαυξανόμενη κατά 0,20 euro για κάθε επιπλέον οκτασέλιδο ή μέρος αυτού.
- Για τα φωτοαντίγραφα ΦΕΚ σε 0,15 euro ανά σελίδα.

Σε μορφή CD:

Τεύχος	Περίοδος	EURO	Τεύχος	Περίοδος	EURO
Α΄	Ετήσιο	150	Αναπτυξιακών Πράξεων	Ετήσιο	50
Α	3μηνιαίο	40	Ν.Π.Δ.Δ.	Ετήσιο	50
Α΄	Μηνιαίο	15	Παράρτημα	Ετήσιο	50
Β’	Ετήσιο	300	Εμπορικής και Βιομηχανικής Ιδιοκτησίας	Ετήσιο	100
Β΄	3μηνιαίο	80	Ανωτάτου Ειδικού Δικαστηρίου	Ετήσιο	5
Β΄	Μηνιαίο	30	Διακηρύξεων Δημοσίων Συμβάσεων	Ετήσιο	200
Γ	Ετήσιο	50	Διακηρύξεων Δημοσίων Συμβάσεων	Εβδομαδιαίο	5
Δ΄	Ετήσιο	220	Α.Ε. & Ε.Π.Ε	Μηνιαίο	100
Δ΄	3μηνιαίο	60			

- Η τιμή πώλησης μεμονωμένων Φ.Ε.Κ ειδικού ενδιαφέροντος σε μορφή cd-rom και μέχρι 100 σελίδες σε 5 euro προσαυξανόμενη κατά 1 euro ανά 50 σελίδες.
- Η τιμή πώλησης σε μορφή cd-rom δημοσιευμάτων μιας εταιρείας στο τεύχος Α.Ε. και Ε.Π.Ε. σε 5 euro ανά έτος.

ΠΑΡΑΓΓΕΛΙΑ ΚΑΙ ΑΠΟΣΤΟΛΗ Φ.Ε.Κ. : τηλεφωνικά : 210 - 4071010, fax : 210 - 4071010 internet : http://www.et.gr.

ΕΤΗΣΙΕΣ ΣΥΝΔΡΟΜΕΣ Φ.Ε.Κ.

	Σε έντυπη μορφή	Από το Internet
Α΄ (Νόμοι, Π.Δ., Συμβάσεις κτλ.)	225 €	190 €
Β΄ (Υπουργικές αποφάσεις κτλ.)	320 €	225 €
Γ΄ (Διορισμοί, απολύσεις κτλ. Δημ. Υπαλλήλων)	65 €	ΔΩΡΕΑΝ
Δ΄ (Απαλλοτριώσεις, πολεοδομία κτλ.)	320 €	160 €
Αναπτυξιακών Πράξεων και Συμβάσεων (Τ.Α.Π.Σ.)	160 €	95 €
Ν.Π.Δ.Δ. (Διορισμοί κτλ. προσωπικού Ν.Π.Δ.Δ.)	65 €	ΔΩΡΕΑΝ
Παράρτημα (Προκηρύξεις θέσεων ΔΕΠ κτλ.)	33 €	ΔΩΡΕΑΝ
Δελτίο Εμπορικής και Βιομ/κής Ιδιοκτησίας (Δ.Ε.Β.Ι.)	65 €	33 €
Ανωτάτου Ειδικού Δικαστηρίου (Α.Ε.Δ.)	10 €	ΔΩΡΕΑΝ
Ανωνύμων Εταιρειών & Ε.Π.Ε.	2.250 €	645 €
Διακηρύξεων Δημοσίων Συμβάσεων (Δ.Δ.Σ.)	225 €	95 €
Πρώτο (Α΄), Δεύτερο (Β΄) και Τέταρτο (Δ΄)	–	450 €

- Το τεύχος του ΑΣΕΠ (έντυπη μορφή) θα αποστέλλεται σε συνδρομητές με την επιβάρυνση των 70 euro, ποσό το οποίο αφορά ταχυδρομικά έξοδα.
- Για την παροχή δικαιώματος ηλεκτρονικής πρόσβασης σε Φ.Ε.Κ. προηγουμένων ετών και συγκεκριμένα στα τεύχη Α΄, Β΄, Δ΄, Αναπτυξιακών Πράξεων & Συμβάσεων, Δελτίο Εμπορικής και Βιομηχανικής Ιδιοκτησίας και Διακηρύξεων Δημοσίων Συμβάσεων, η τιμή προσαυξάνεται πέραν του ποσού της ετήσιας συνδρομής έτους 2005, κατά 25 euro ανά έτος παλαιότητας και ανά τεύχος, για δε το τεύχος Α.Ε. & Ε.Π.Ε., κατά 30 euro.

* Οι συνδρομές του εσωτερικού προπληρώνονται στις ΔΟΥ (το ποσό συνδρομής καταβάλλεται στον κωδικό αριθμό εσόδων ΚΑΕ 2531 και το ποσό υπέρ ΤΑΠΕΤ (5% του ποσού της συνδρομής) στον κωδικό αριθμό εσόδων ΚΑΕ 3512).Το πρωτότυπο αποδεικτικό είσπραξης (διπλότυπο) θα πρέπει να αποστέλλεται ή να κατατίθεται στην αρμόδια Υπηρεσία του Εθνικού Τυπογραφείου.
* Η πληρωμή του υπέρ ΤΑΠΕΤ ποσοστού που αντιστοιχεί σε συνδρομές, εισπράττεται και από τις ΔΟΥ.
* Οι συνδρομητές του εξωτερικού έχουν τη δυνατότητα λήψης των δημοσιευμάτων μέσω internet, με την καταβολή των αντίστοιχων ποσών συνδρομής και ΤΑΠΕΤ .
* Οι Νομαρχιακές Αυτοδιοικήσεις, οι Δήμοι, οι Κοινότητες ως και οι επιχειρήσεις αυτών πληρώνουν το μισό χρηματικό ποσό της συνδρομής και ολόκληρο το ποσό υπέρ του ΤΑΠΕΤ.
* Η συνδρομή ισχύει για ένα ημερολογιακό έτος. Δεν εγγράφονται συνδρομητές για μικρότερο χρονικό διάστημα.
* Η εγγραφή ή ανανέωση της συνδρομής πραγματοποιείται το αργότερο μέχρι την 31ην Δεκεμβρίου κάθε έτους.
* Αντίγραφα διπλοτύπων, ταχυδρομικές επιταγές και χρηματικά γράμματα δεν γίνονται δεκτά.

Οι υπηρεσίες εξυπηρέτησης των πολιτών λειτουργούν καθημερινά από 08.00΄ έως 13.00΄